


建筑				
结构				
电气				
给排水				

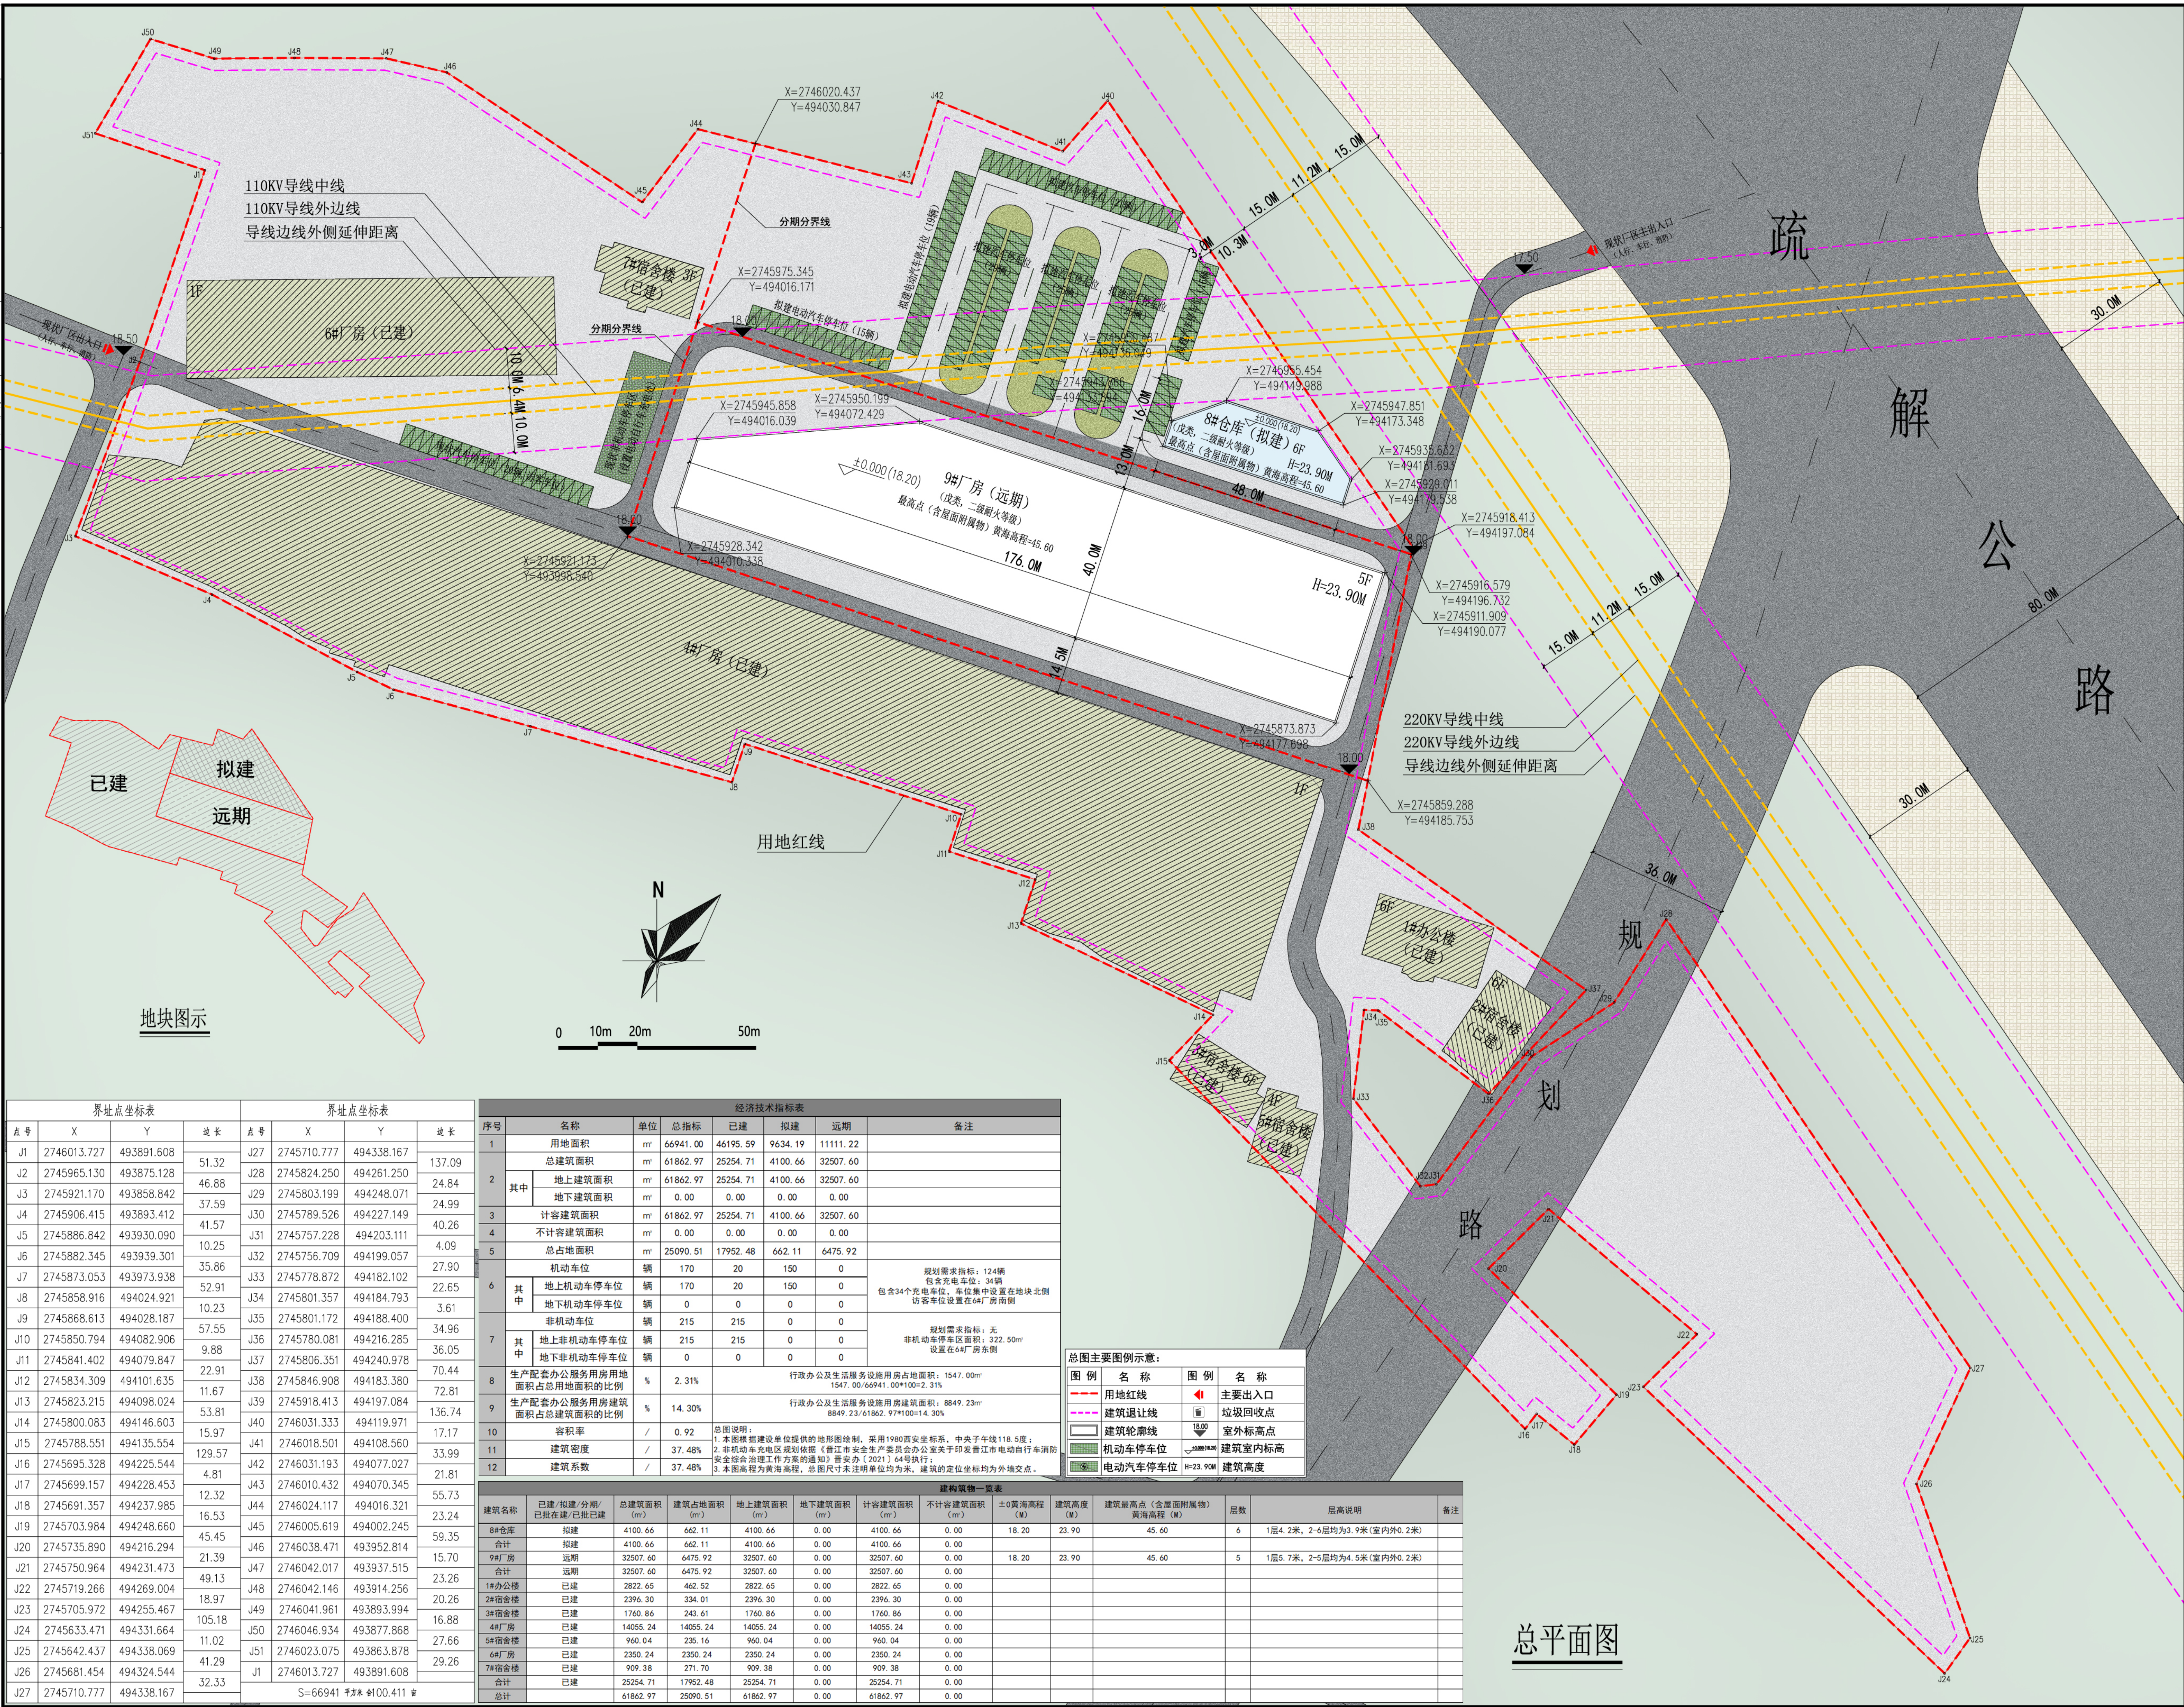

中景工程设计建设有限公司 ZHONGJING ENGINEERING DESIGN AND CONSTRUCTION CO.,LTD (建筑工程甲级)		
备注: 本图版权属本公司所有。若需复制或用于本 工程以外的其它用途，须获得本公司书面许可， 若发生侵权行为，将追究法律责任。		
施工图审查批准单位:		
施工图审查批准证书号:		
图纸专用章: 本图如盖原始图纸专用章方才有效。 图纸专用章晒制或复印无效。		
注册建筑师执业章:		
注册结构师执业章:		
工程名称: 晋江市国星陶瓷建材有限公司8#仓库		
建设单位: 晋江市国星陶瓷建材有限公司		
审 定	黄红萍	苗心岭
工程负责人	曾志毅	曾春霞
专业负责人	曾志毅	
审 核	黄红萍	苗心岭
校 对	曾志毅	曾春霞
设 计	陈春霞	陈春霞
制 图	陈春霞	
图 名: 总平面图		
工程编号		
图 别		
图 号		
日 期		